


0 20 40 60 80 100 120 140 160 180 200

skala 1:2000 (A4)

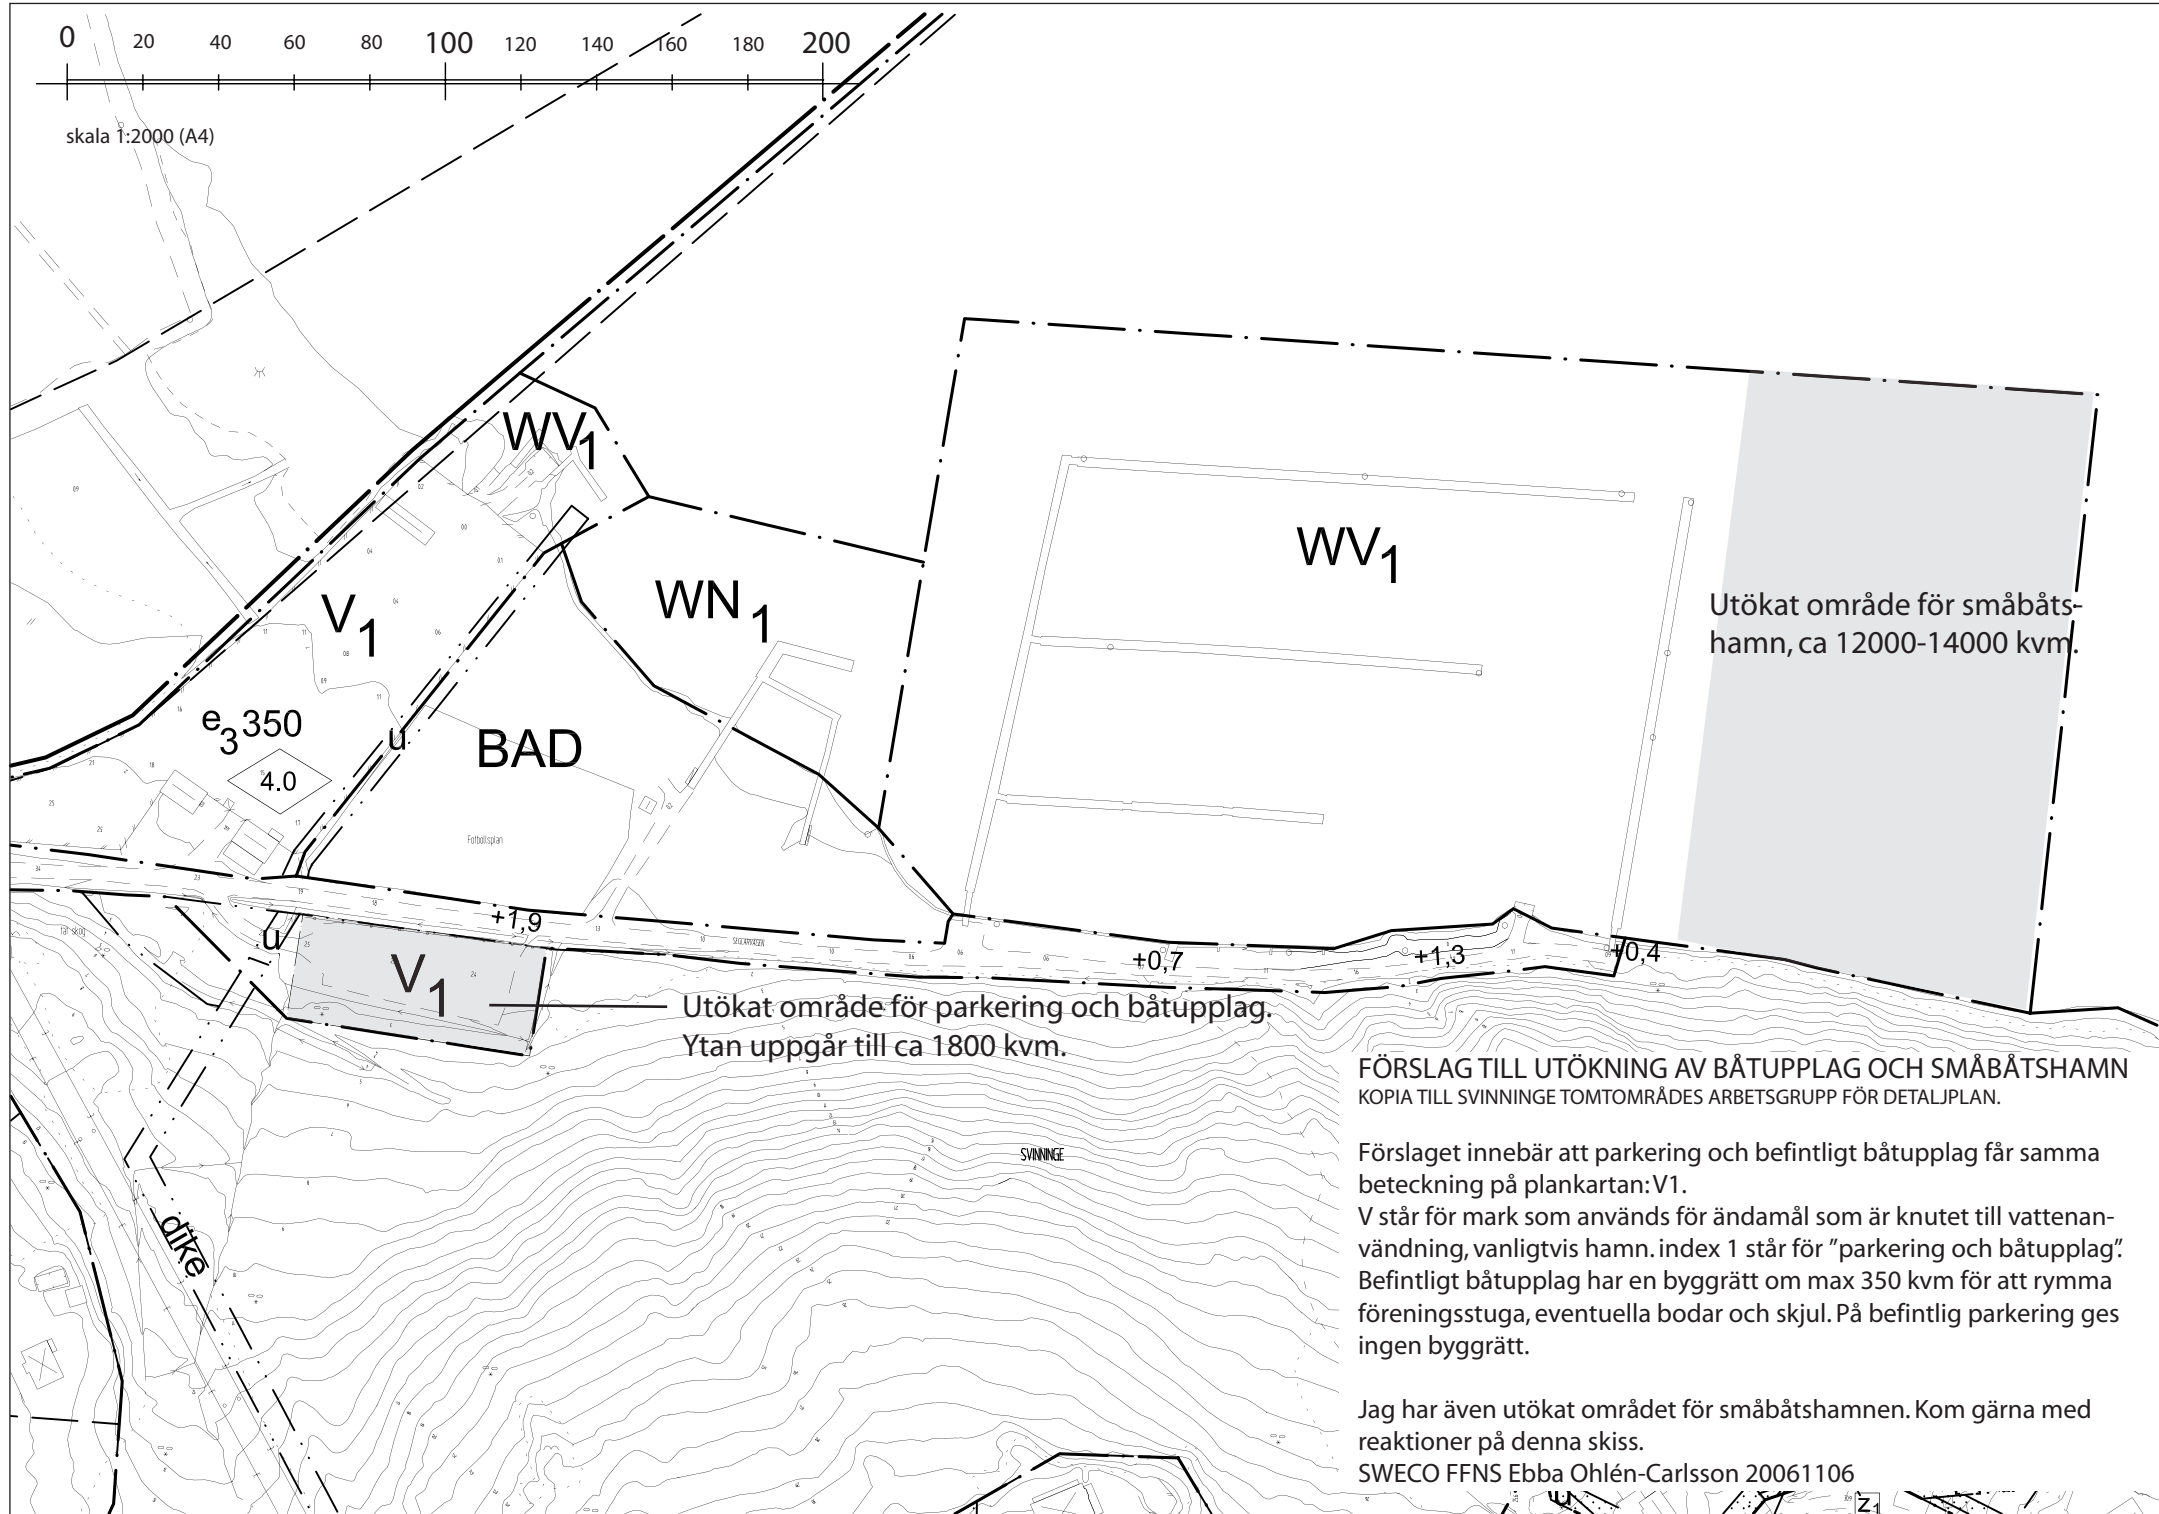

Utökat område för småbåtshamn, ca 12000-14000 kvm.

Utökat område för parkering och båtupplag.
Ytan uppgår till ca 1800 kvm.

FÖRSLAG TILL UTÖKNING AV BÅTUPPLAG OCH SMÅBÅTSHAMN KOPIA TILL SVINNINGE TOMTOMRÅDES ARBETSGRUPP FÖR DETALJPLAN.

Förslaget innebär att parkering och befintligt båtupplag får samma beteckning på plankartan: V1.

V står för mark som används för ändamål som är knutet till vattenanvändning, vanligtvis hamn. index 1 står för "parkering och båtupplag". Befintligt båtupplag har en byggrätt om max 350 kvm för att rymma föreningsstuga, eventuella bodar och skjul. På befintlig parkering ges ingen byggrätt.

Jag har även utökat området för småbåtshamnen. Kom gärna med reaktioner på denna skiss.

SWECO FFNS Ebba Ohlén-Carlsson 20061106